
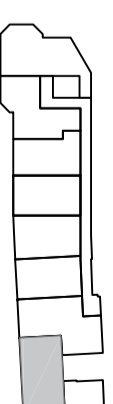


WESTWINDS

APPARTEMENT 32y

- Totaal woonoppervlakte ca. 53m²
- 2-kamerappartement
- Met zicht op winkelstraat
- Keuken voorzien van inbouw apparatuur
- Badkamer met inloopdouche en wastafel
- Separaat toilet
- Gezamenlijke fietsenberging

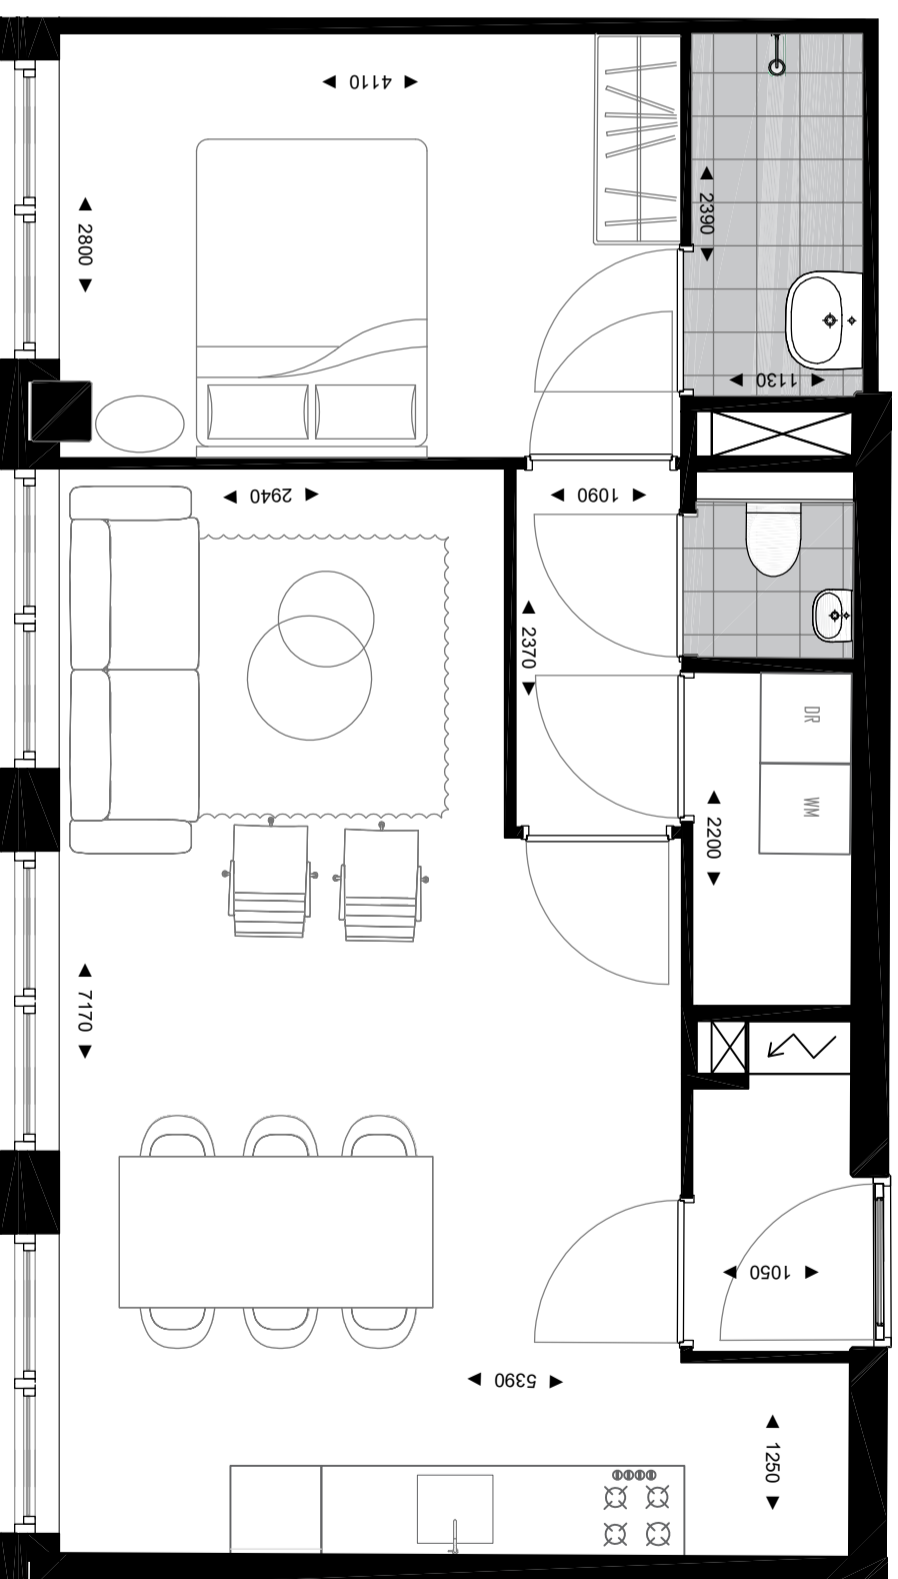

Deze plattegrond is met zorg samengesteld. De omschrijvende teksten en opgenomen oppervlaktetallen zijn indicatief en bedoeld om een zo goed mogelijke indruk te geven van de appartementen. Deze plattegrond is nadrukkelijk geen contractstuk.