
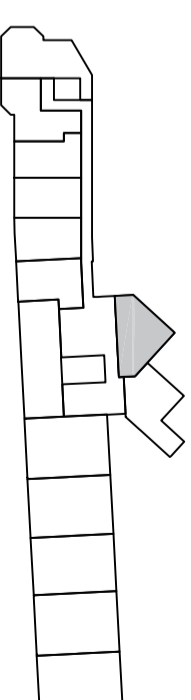


# WEST V/AARTS

## APPARTEMENT 30p

- Totaal woonoppervlakte ca. 49m<sup>2</sup>
- 2-kamerappartement
- Grote raampartijen
- Keuken voorzien van inbouwapparatuur
- Badkamer met inloopdouche en wastafel
- Separaat toilet
- Beزامenlijke fietsenberging

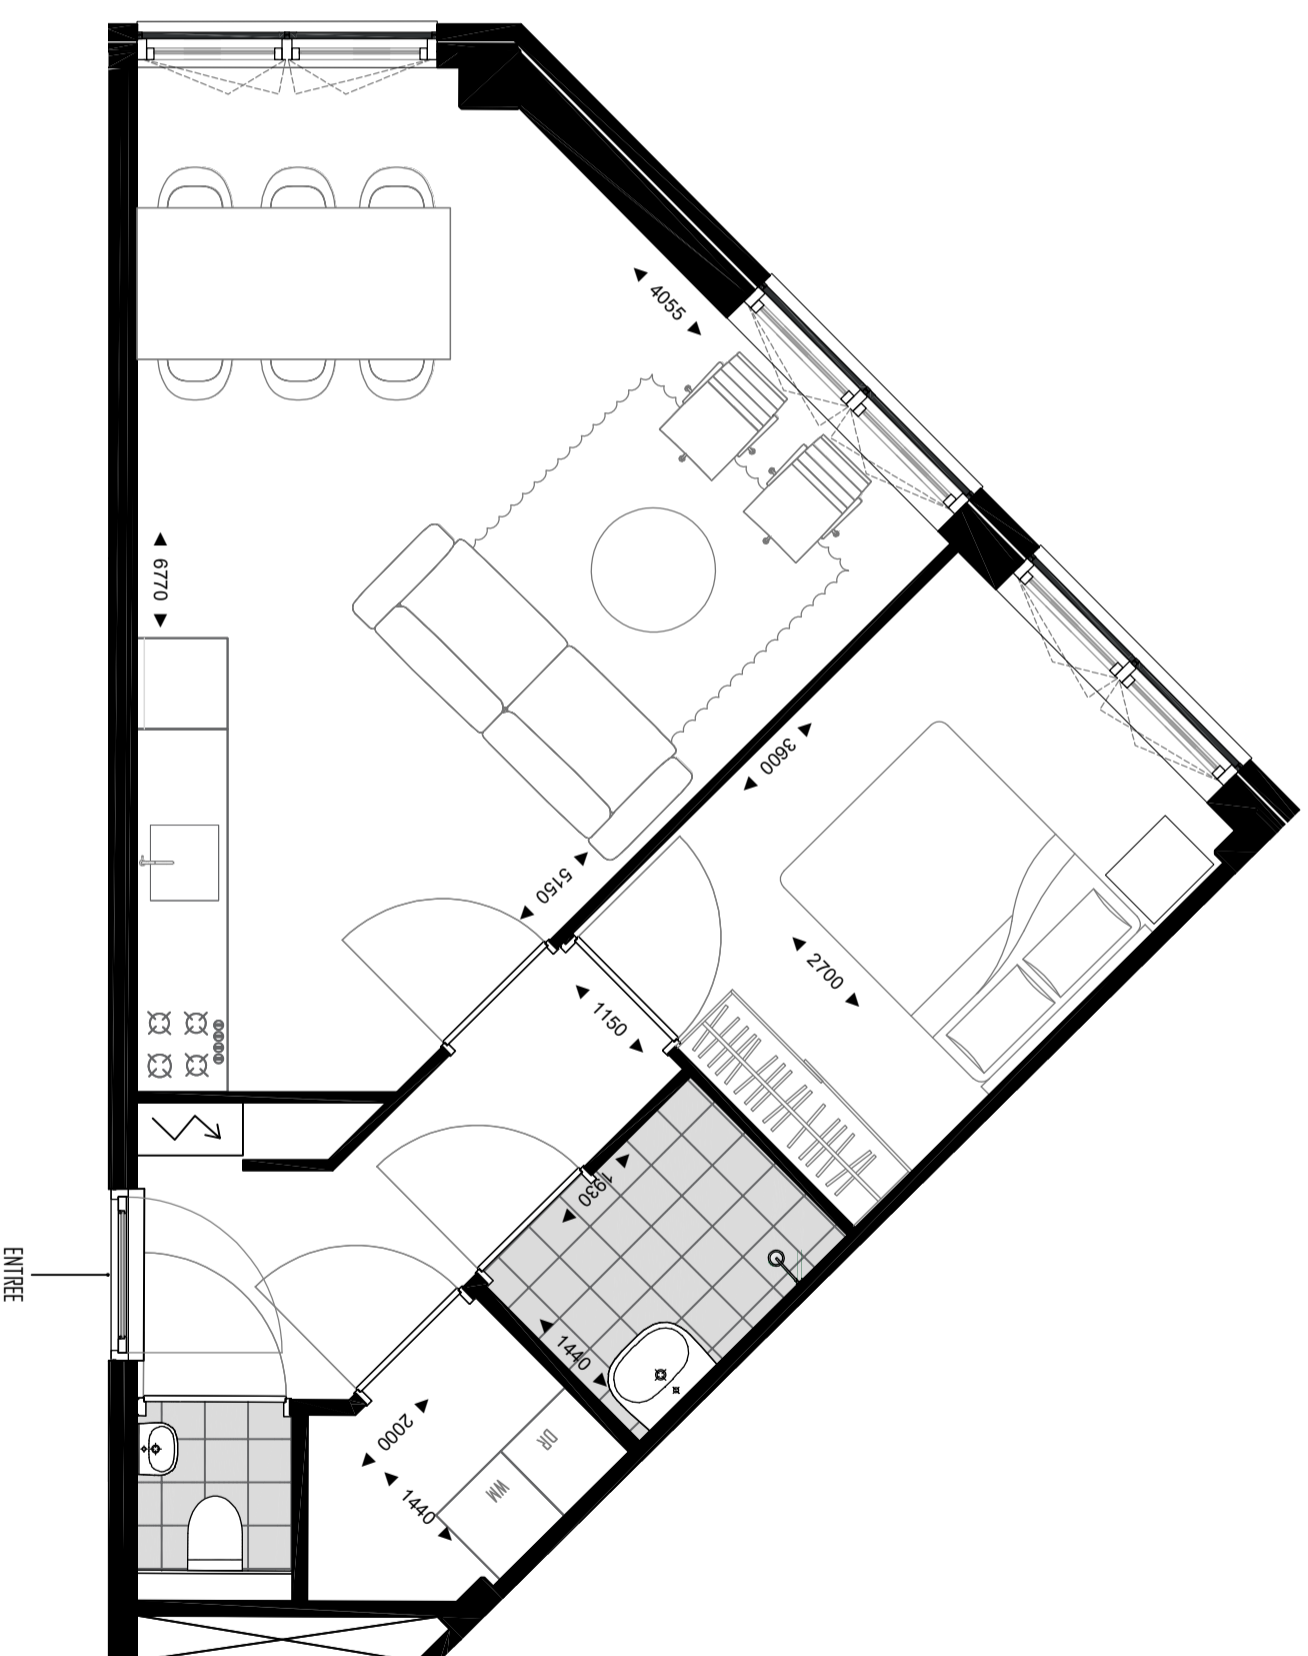

Deze plattegrond is met zorg samengesteld. De omschrijvende teksten en opgenomen oppervlaktetallen zijn indicatief en bedoeld om een zo goed mogelijke indruk te geven van de appartementen. Deze plattegrond is nadrukkelijk geen contractstuk.