



# WESTWINDARTS

## STUDIO 32F

- Totaal woonoppervlakte ca. 44m<sup>2</sup>
- 1-kamerappartement
- Grote raampartijen met zicht op winkelstraat
- Keuken voorzien van inbouwapparatuur
- Bedkamer met inloopdouche en wastafel
- Separaat toilet
- Gezamenlijke fietsenberging

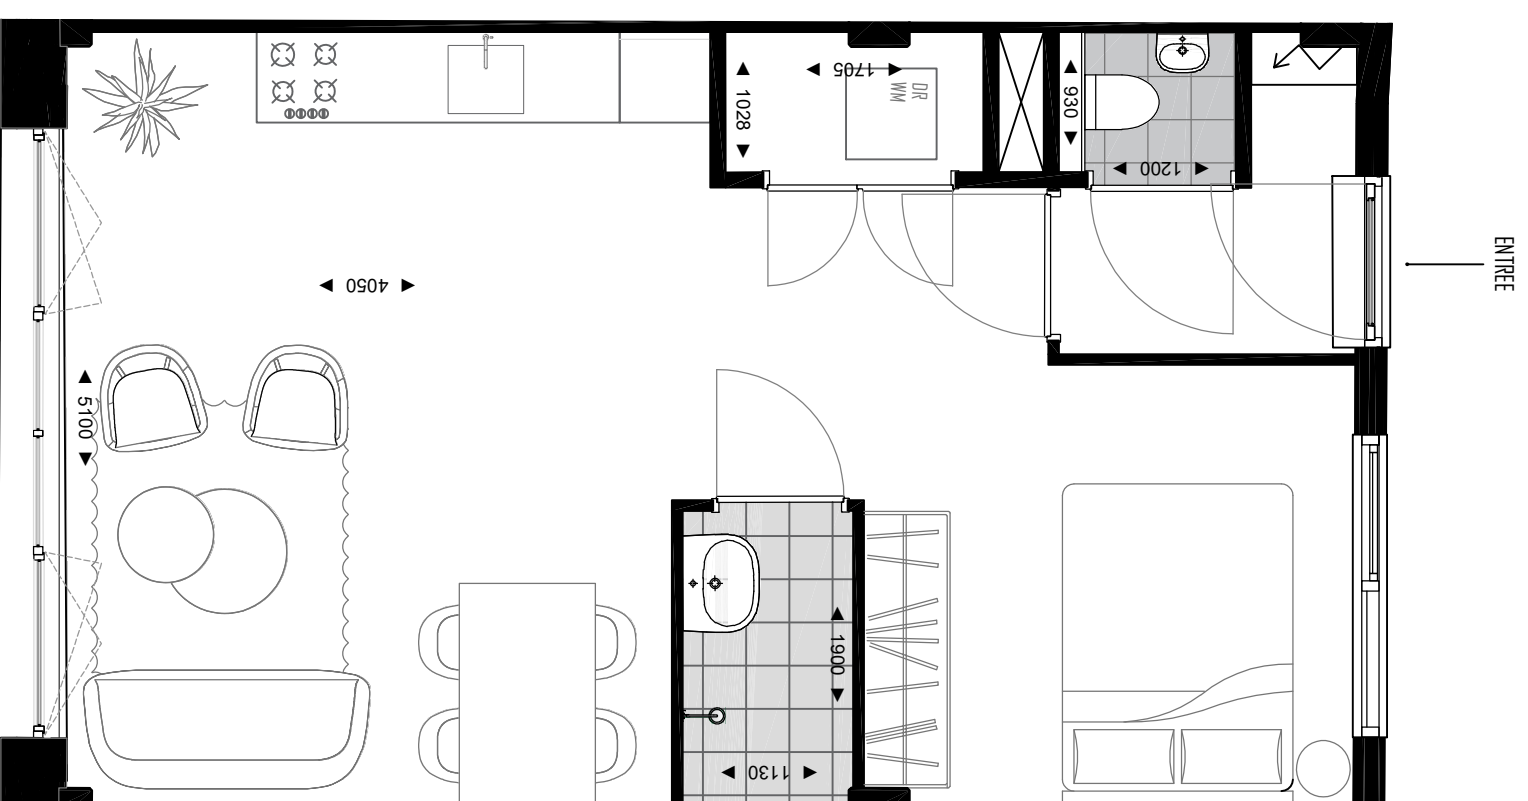

Deze plattegrond is met zorg samengesteld. De omschrijvende teksten en opgenomen oppervlaktematen zijn indicatief en bedoeld om een zo goed mogelijke indruk te geven van de appartementen. Deze plattegrond is nadrukkelijk geen contractstuk.

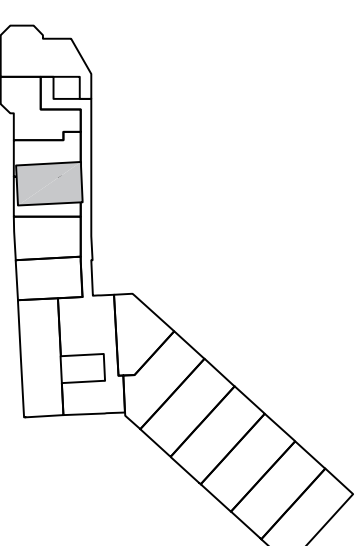

2e VERDIEPING