
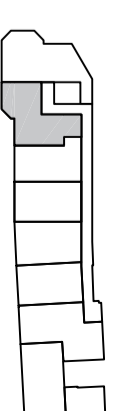


WESTWINDARTS

APPARTEMENT 32s

- Totaal woonoppervlakte ca. 54m²
- 2-kamerappartement
- 1 slaapkamer
- Frans balkon met zicht op winkelstraat
- Keuken voorzien van inbouwapparatuur
- Badkamer met inloopdouche en wastafel
- Separaat toilet
- Gezamenlijke fietsenberging

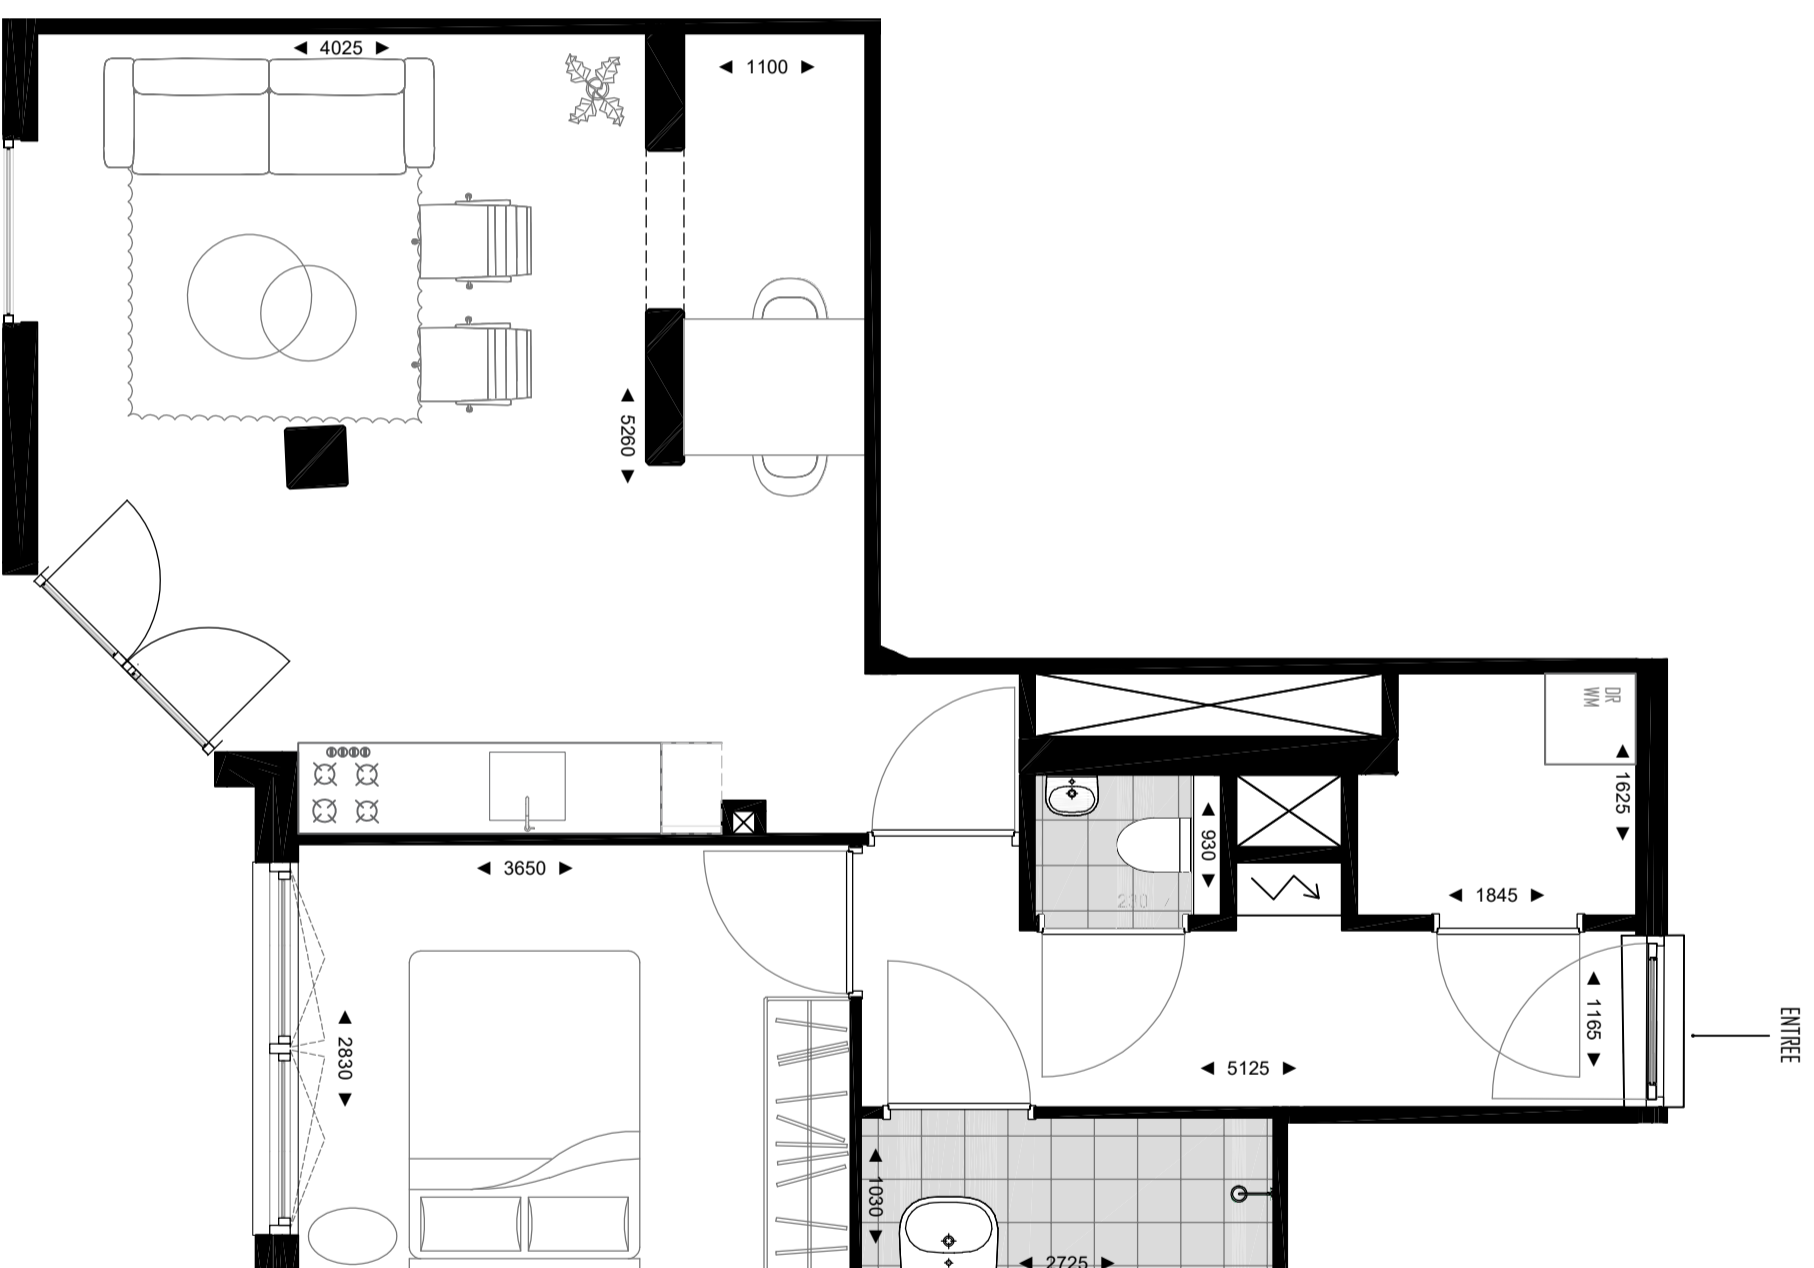

3e VERDIEPING

Deze plattegrond is met zorg samengesteld. De omschrijvende teksten en opgenomen oppervlaktetallen zijn indicatief en bedoeld om een zo goed mogelijke indruk te geven van de appartementen. Deze plattegrond is nadrukkelijk geen contractstuk.