


# HET ROND

## APPARTEMENT 12m

- Totaal woonoppervlakte ca. 63m<sup>2</sup>
- 2-kamerappartement met buitenruimte en grote raampartijen.
- 1 slaapkamer
- Buitenruimte ca. 7,2m<sup>2</sup>
- Keuken voorzien van inbouwapparatuur
- Bedkamer met inloopdouche en wastafel
- Separaat toilet
- Gezamenlijke fietsenberging

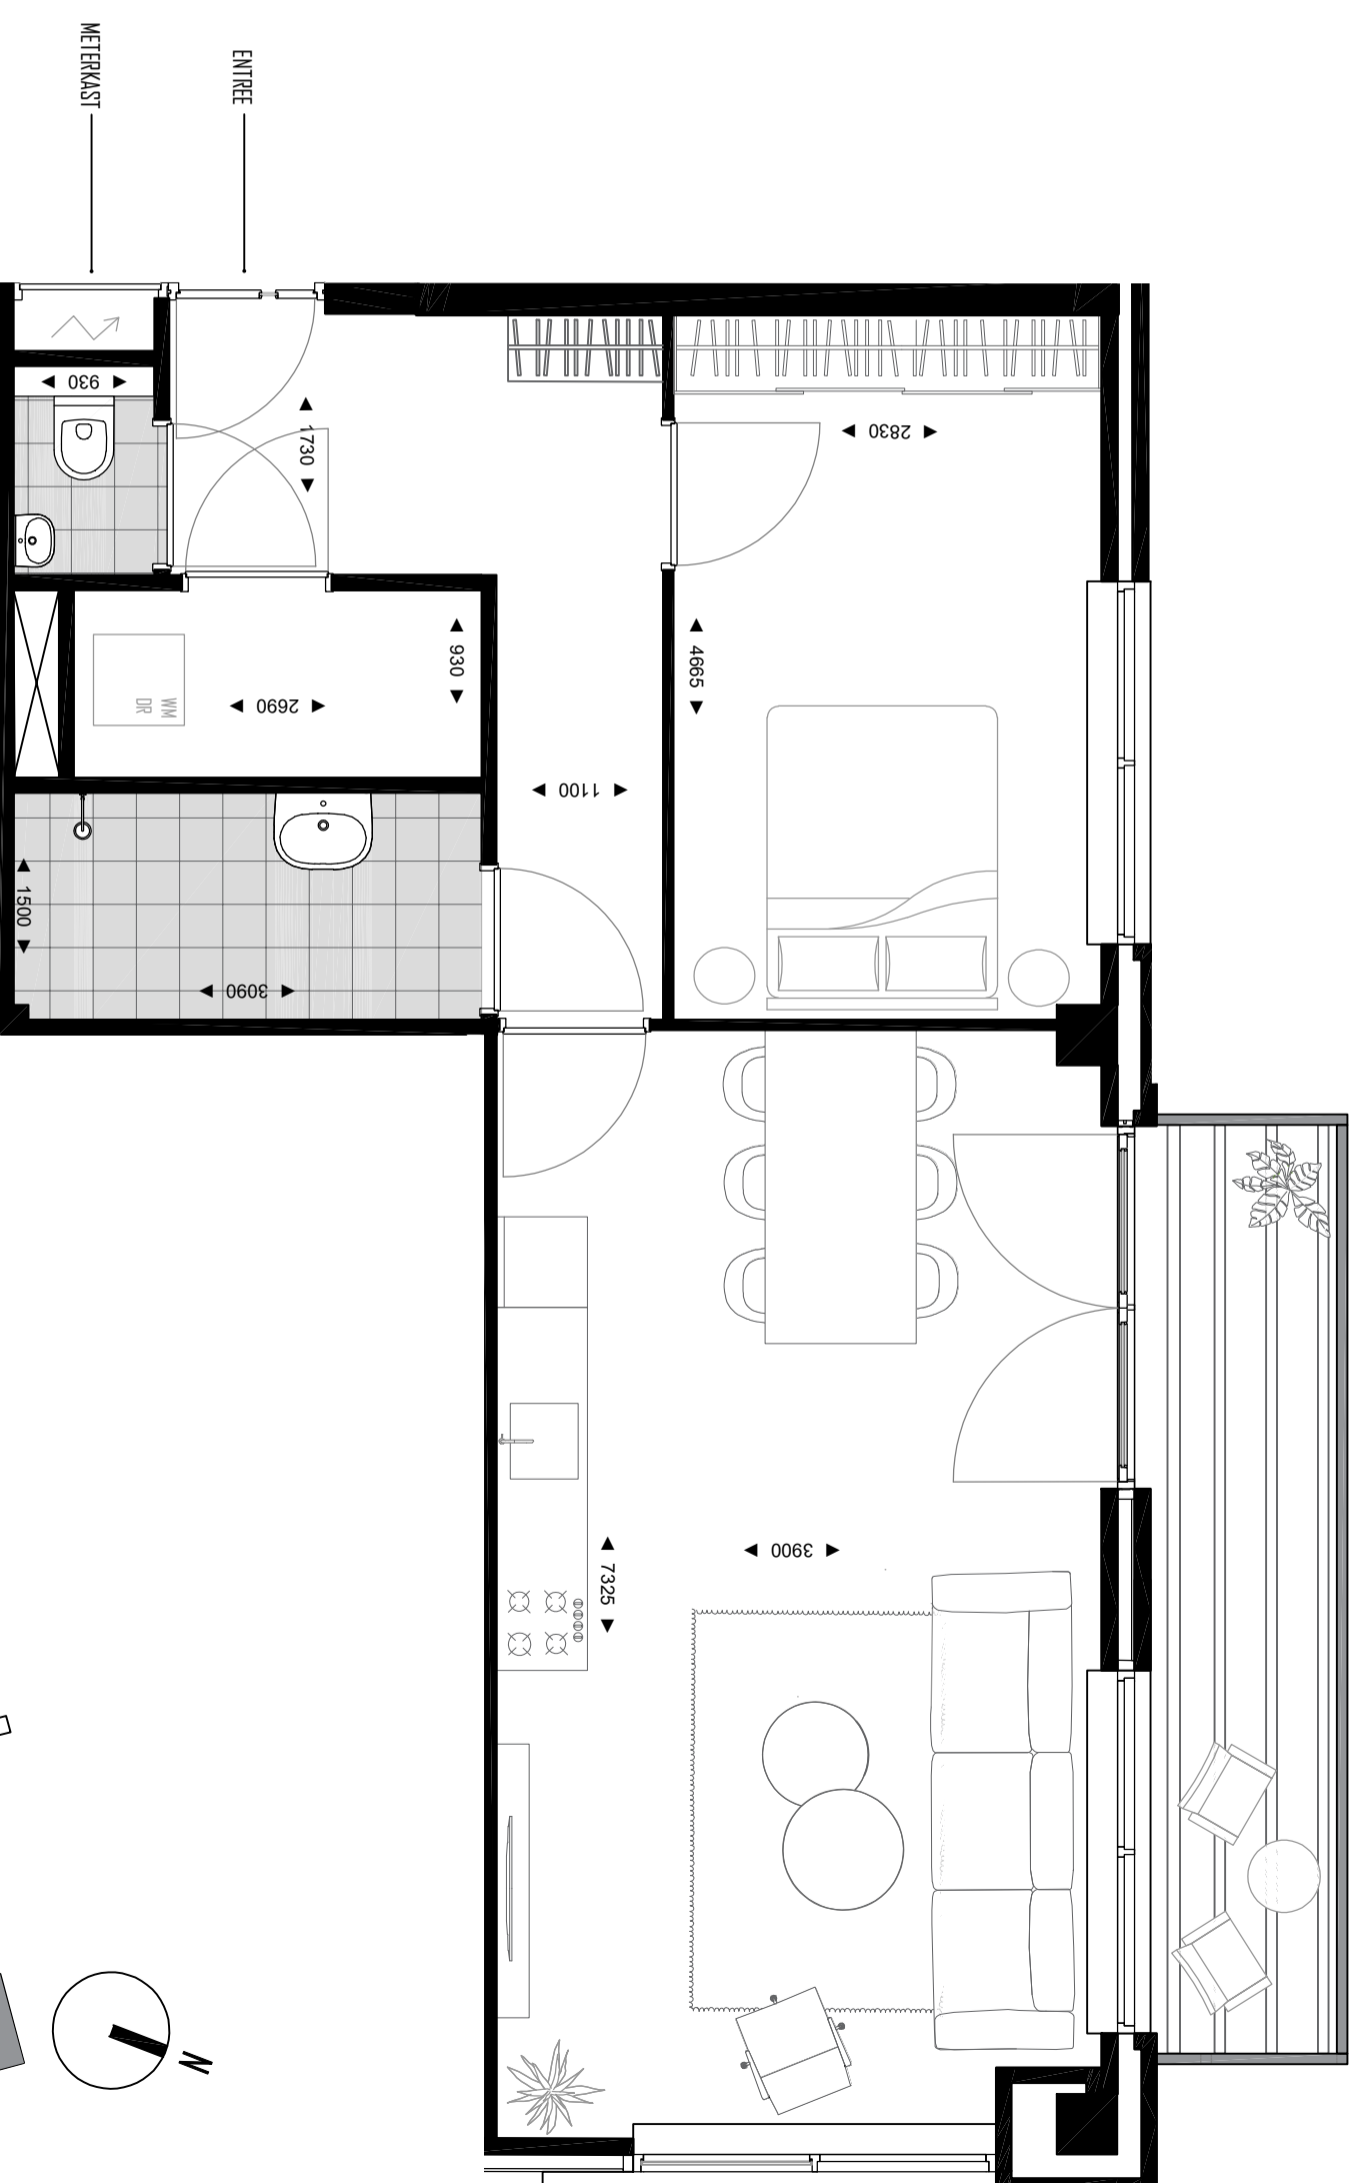

Deze plattegrond is met zorg samengesteld. De omschrijvende teksten en opgenomen oppervlaktetallen zijn indicatief en bedoeld om een zo goed mogelijke indruk te geven van de appartementen. Deze plattegrond is nadrukkelijk geen contractstuk.

